

elevacja od podwórza 1:100

m. JIBICA KUJ	
KYMIANA KONSTR. DACHOWEJ I POKRYCIA	
1:100	ELEWACJA OD PODWÓRZA
M. TRZMIELENSKI upr. 5/3/88 WK	PROJEKTANT [Signature]

Starostwo Powiatowe  
we Włocławku

Wojewódzki Urząd Ochrony Zabytków w Toru  
DELEGATURA WE WŁOCŁAWIE  
ul. Łęska 42, 87-800 Włocławek  
tel./fax: (54) 231 55 22, 231 55 23  
Regon:005740463 NIP:956-16-21-70

zgodniono ze stanowiska konserwatora  
w decyzji - postanowieniu NR 242/

N.V.27.D.H.N.2.V.5152.6.35.2018.E

dnia 16.07.2018


mgr inż. KUJAWSKO-POMOŃ  
WOJEWÓDZKIEGO  
KONSERWATORA ZABYTKÓW  
Kierownik Delegatury  
Danuta Walczak



elevacja od ulicy 1:100

m. ŻYBICA KUY	
WYMIANA KONSTR. DACHOWEJ I POKRYCIA	
1:100	ELEWACJA OD ULICY
M. TRZMIELENSKI ul. 5/3/88 HA	

PROJEKTANT  
Maciej Trzmielowski  
arch. - konstr.

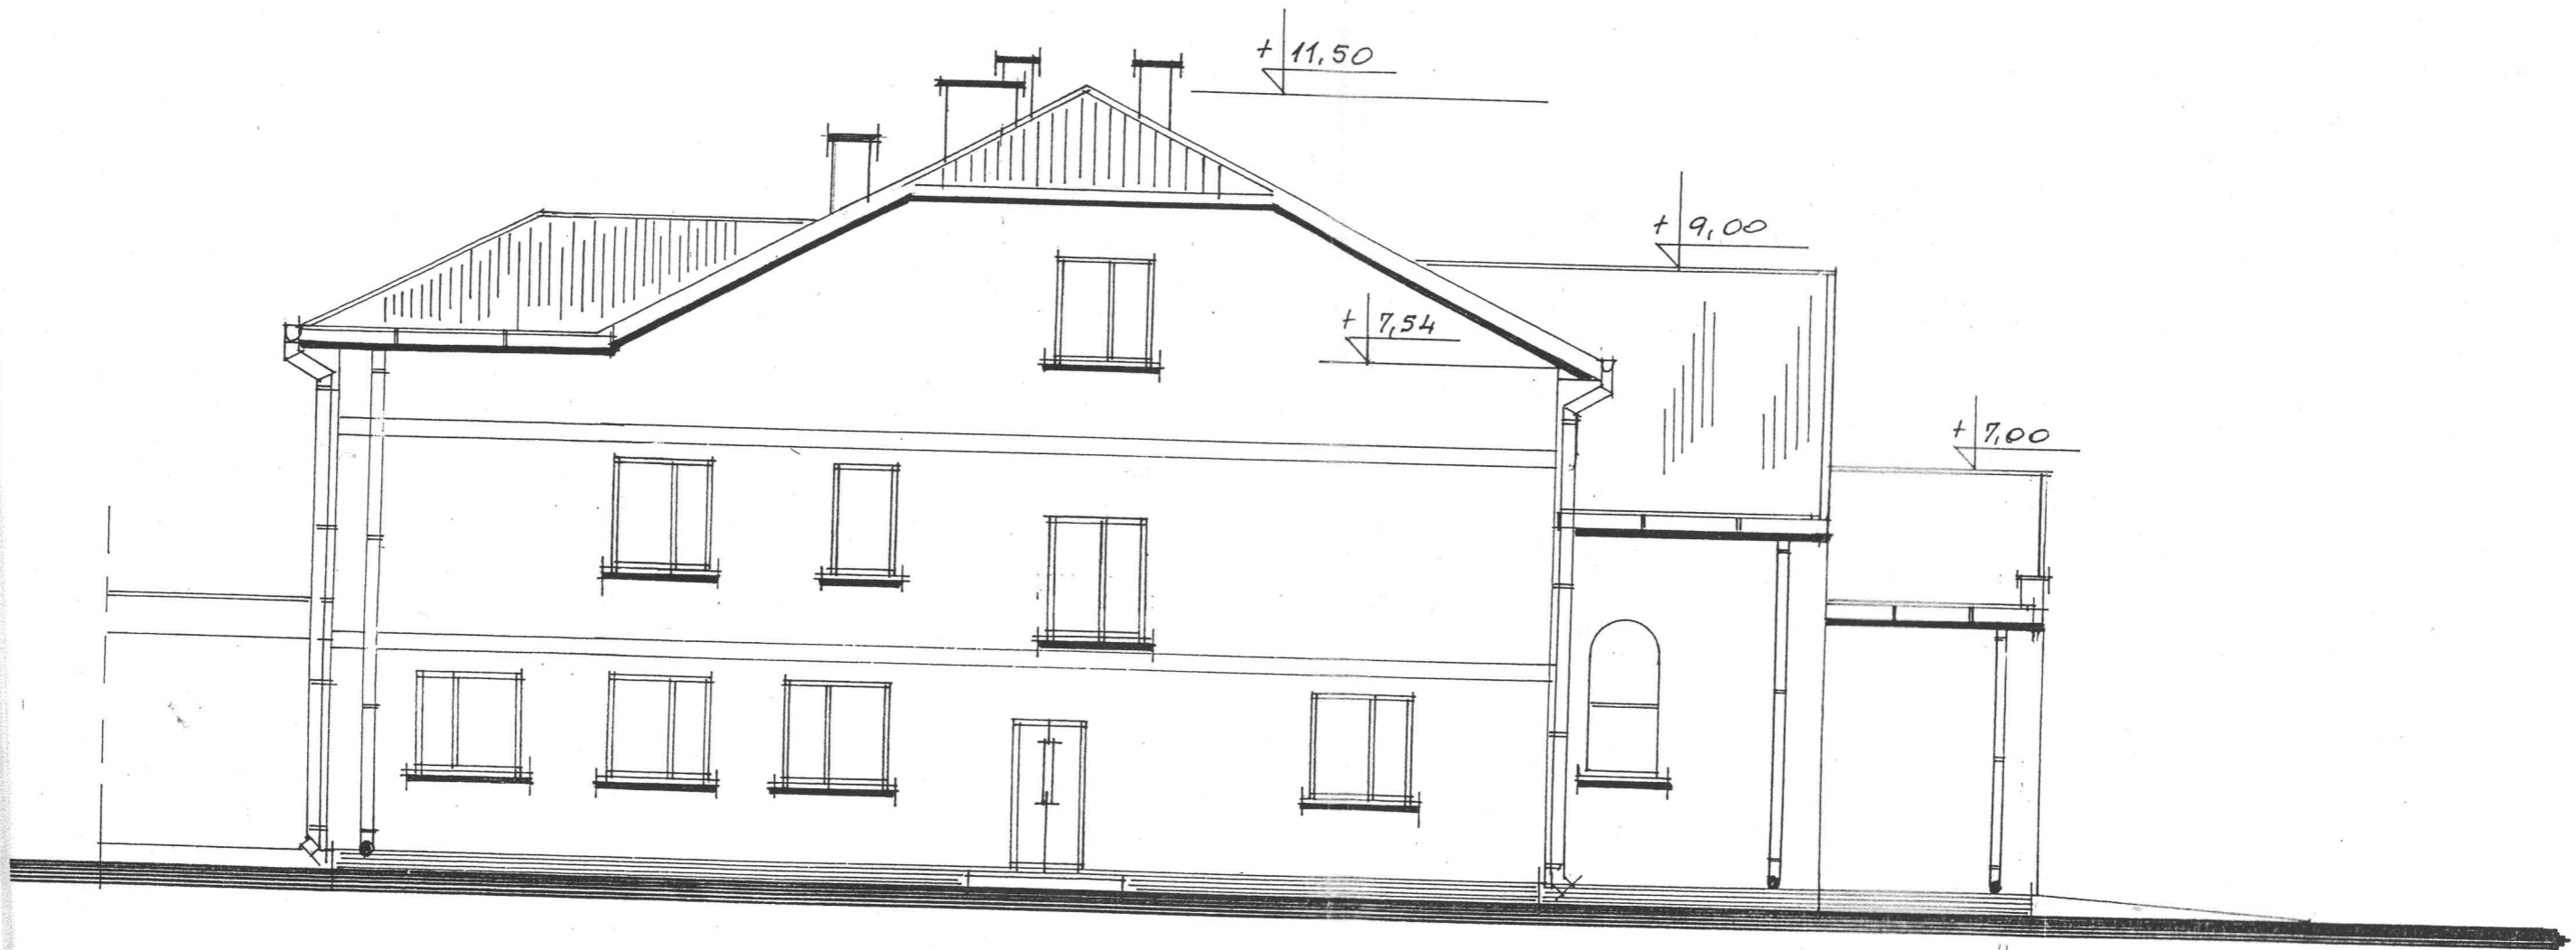

elevacja szczytowa 1:100

nazwa i adres obiektu III. ŻEBICA KUJ		+ELEV
WYMIANA KONSTR. DACHOWEJ I POKR.		
skala 1:100	ELEVACJA SZCZYTOWA	
projektanci M. TRZMIELEWSKI upr. 5/3/88 Wł.		
podpis		